2 PIĘTRO

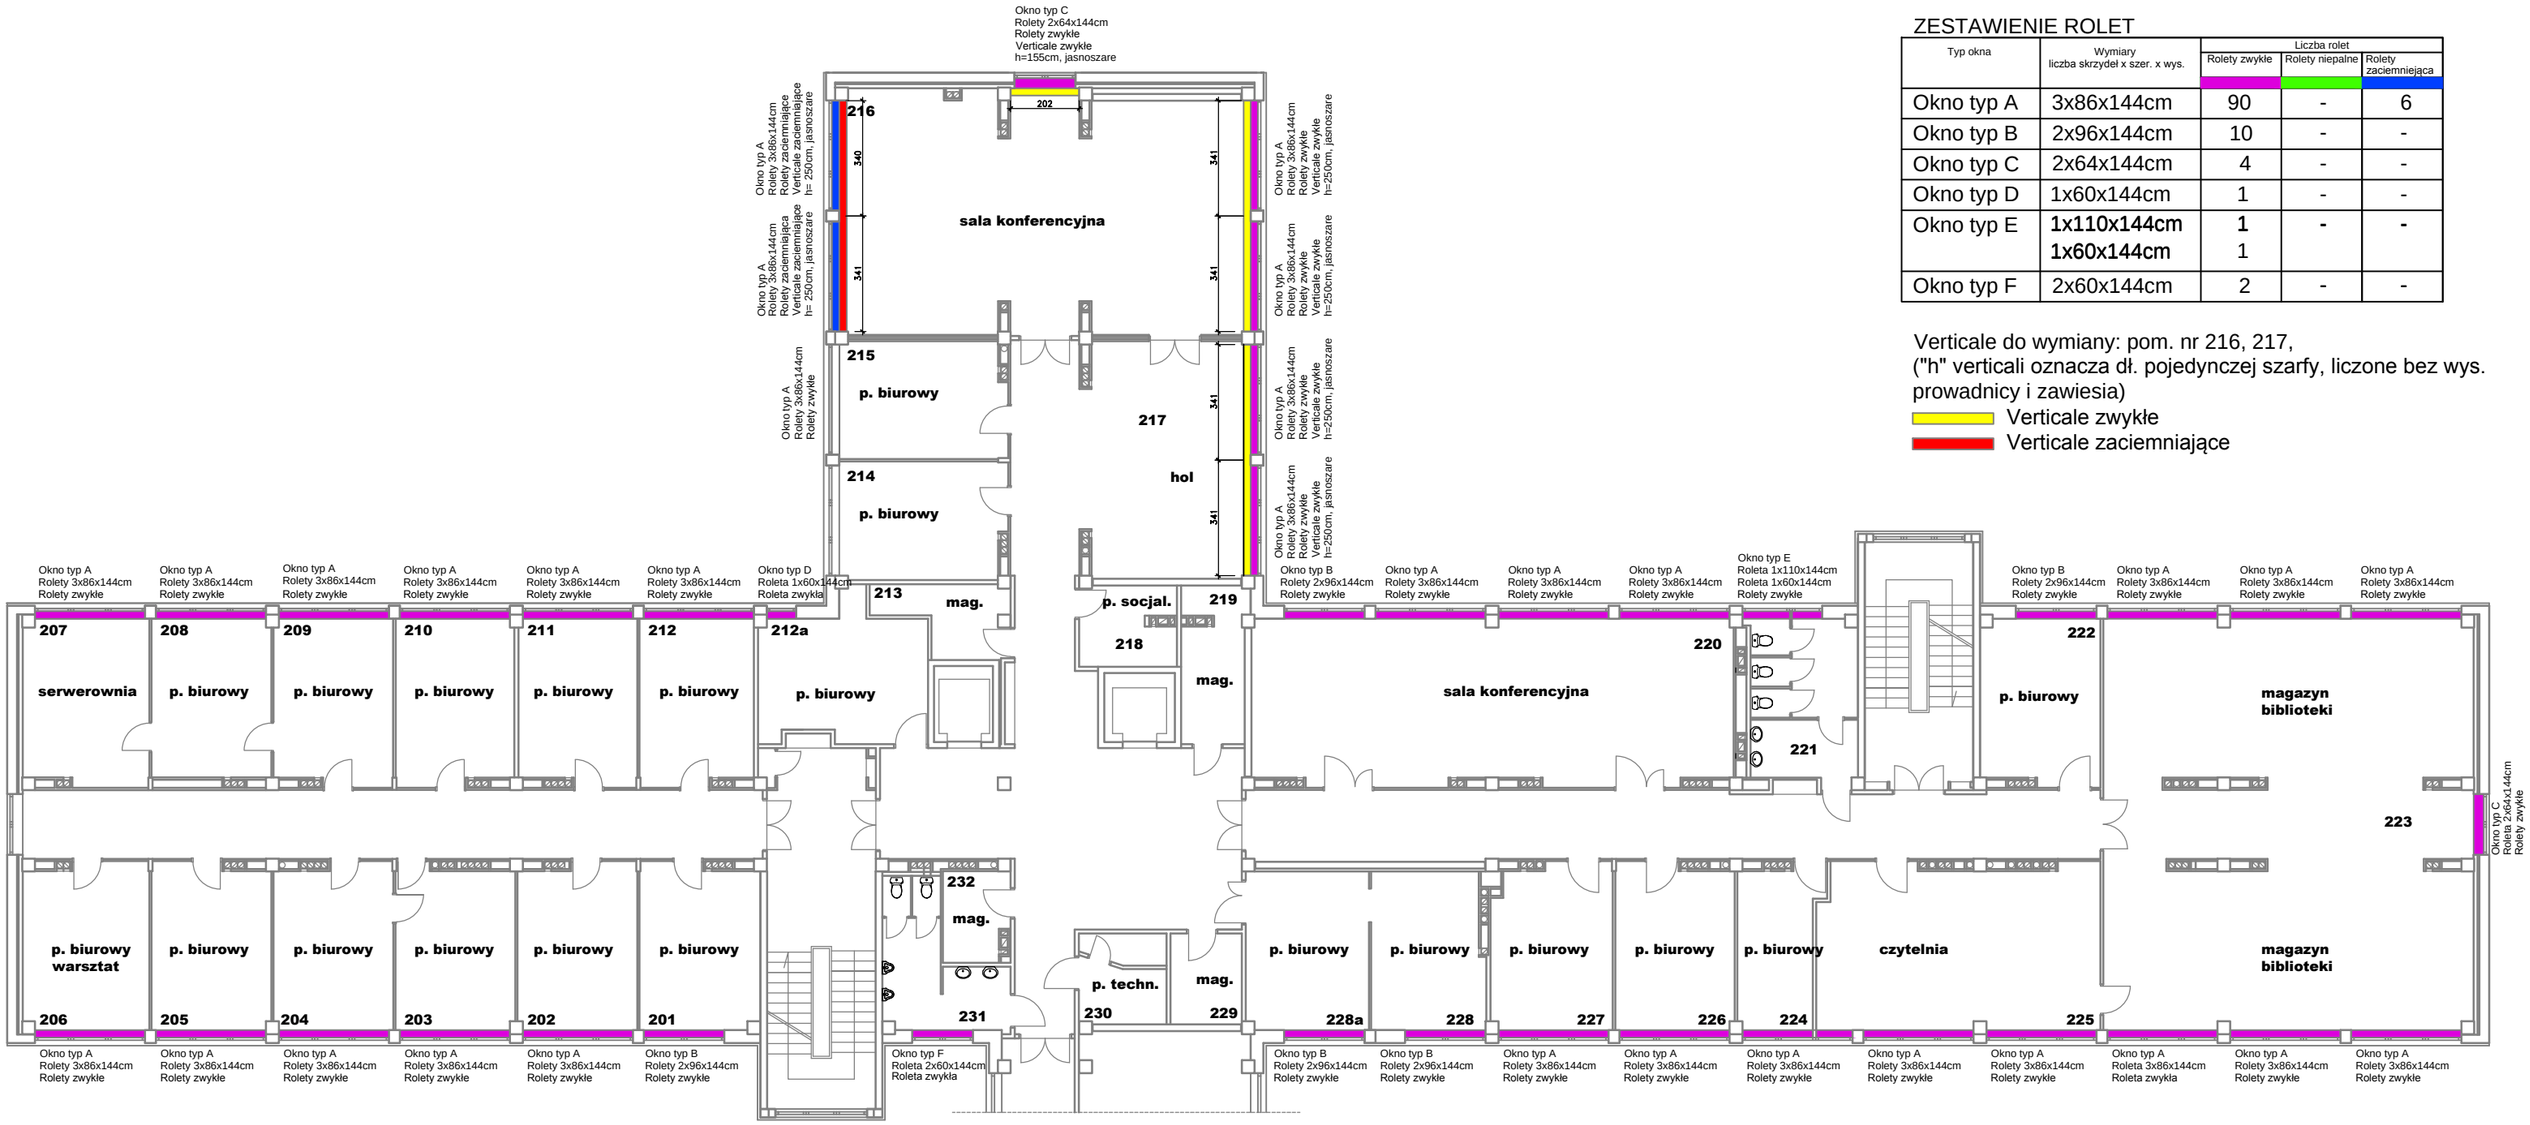

ZESTAWIENIE ROLET

Typ okna	Wymiary liczba skrzydeł x szer. x wys.	Liczba rolet		
		Rolety zwykłe	Rolety niepalne	Rolety zaciemniejąca
Okno typ A	3x86x144cm	90	-	6
Okno typ B	2x96x144cm	10	-	-
Okno typ C	2x64x144cm	4	-	-
Okno typ D	1x60x144cm	1	-	-
Okno typ E	1x110x144cm 1x60x144cm	1 1	-	-
Okno typ F	2x60x144cm	2	-	-

Verticale do wymiany: pom. nr 216, 217,
("h" verticali oznacza dł. pojedynczej szarfy, liczone bez wys. prowadnicy i zawiesia)

Verticale zwykłe

Verticale zaciemniające